


- SUD-OUEST -

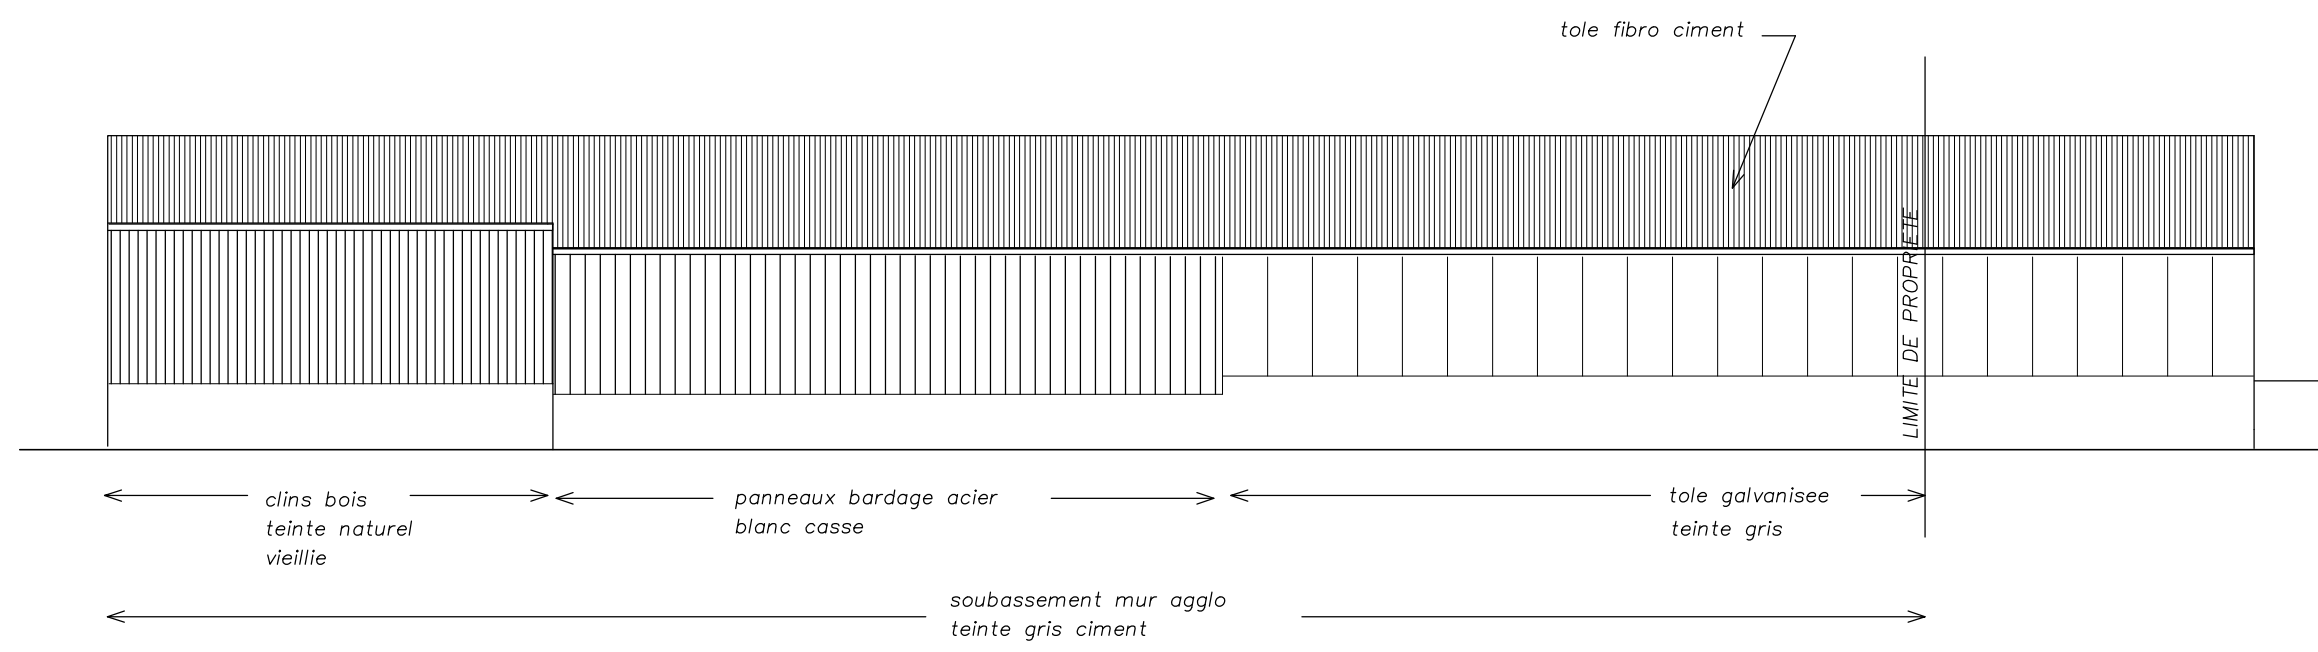

- NORD-OUEST -

Pas de modifications de facade
matériaux dito existant